


profiel

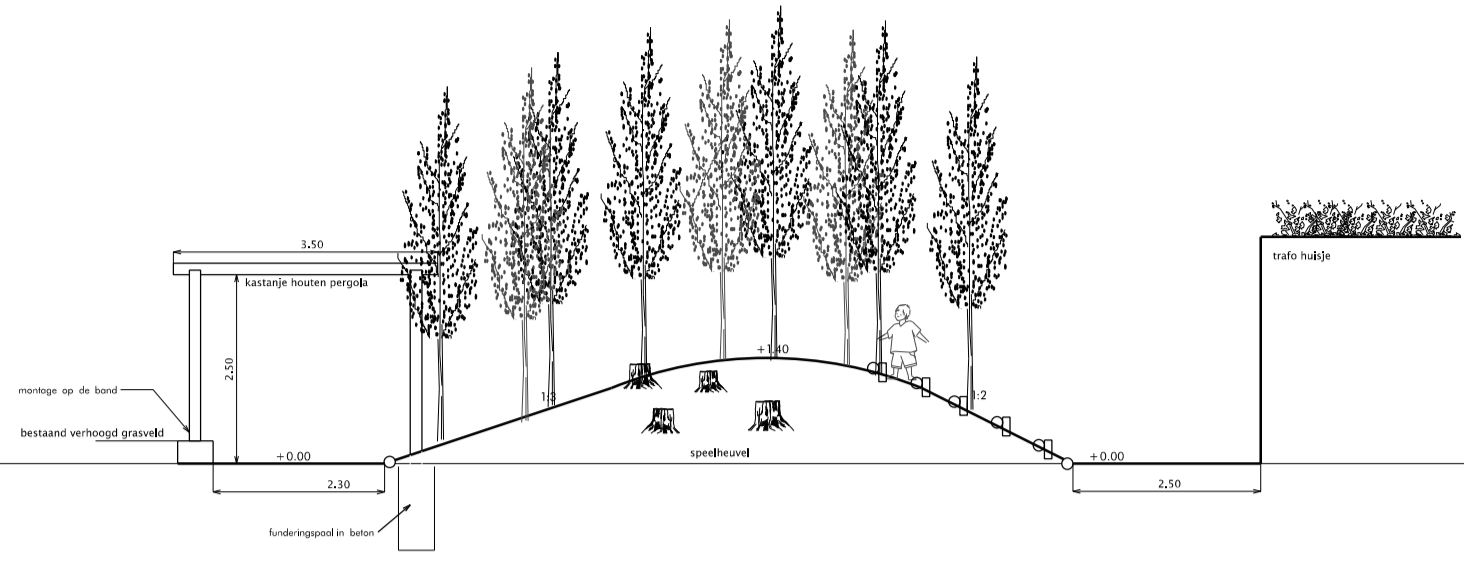

- ALGEMEEN**
- Plangrens
 - Beheergrens
- OMGEVING**
- Bebouwing bestaand
- VERHARDING**
- STOEP NIEUW: Trottoirtegels, beton, 30 x 30 cm, Halfsteensverband
 - SCHOOLPLEIN NIEUW: Schoolpleintegels hergebruik, beton, 40 x 40 cm, RECHTverband
 - SCHOOLPLEIN: Halfverharding, type boomschors
 - SCHOOLPLEIN: Halfverharding, type speelzand
- RANDEN**
- BREDE BAND: Beton, grijs, 30cm breed, zicht: 0 cm
 - OPSLUITRAND: gegalvnliseerd stalen opsluitrand
- PROGRAMMA**
- OPSTELPLEK: Laden en lossen vormgeving en bebording conform HOR
 - RIJRICHTING
 - BLUSWATERVOORZIENING: 1,80 m obstakelvrij, max. tot 4,00 m bereikbaar
 - NUTSKAST

- GROEN EN WATER**
- BOOM: Bestaand
 - BOOM : Nieuw
 - GROENINVULLING: Geschoren haag, hoogte: 0,80 m *Carpinus betulus*
 - GROENINVULLING: Vaste planten beheer door schoolouders
 - GROENINVULLING: kruiden beheer door schoolkinderen
 - GROENINVULLING: zie beplantingsplan
 - GROENINVULLING: Klim en leiplanten sortiment zie beplantingsplan
 - GROENINVULLING: Grasveld, 2 wekelijks maaien

- STRAATMEUBILAIR**
- BANK: BN-bank, FSC-hardhout, ongelakt, afmeting: 2,00 m
 - BANK: BE-bank, FSC-hardhout, ongelakt, afmeting: 2,00 m 2-zijdige zit
 - AFVALBAK: Buizerd (enkelzijdig), kl: RAL7016 (antraciet) inhoud: 75/100/125 l
 - AFVALCONTAINER verplaatsen: Ondergronds
 - HEKWERK: Kastanjehouten hek tbv fietssluis hoogte 1.00m 15 dikke ronde balken
 - HEKWERK: voethek van perkoenpaaltjes, kl: natuurlijk hout, hoogtes: 20-30 cm
 - LICHTMAST: Bestaand
 - PERGOLA: Kastanje houten pergola hoogte 2.2m staanders in beton, 15cm dikke ronde balken
 - Liggende stammetjes, verankerd
 - Natuurstenen zitkeien zonder scherpe hoeken. max afm: 80 cm
- SPEELVOORZIENINGEN**
- Robinia houten speelboom (toetsen als clustertoestel met boomstamschijven)
 - Robinia houten boomstamschijven (toetsen als clustertoestel met speelbomen)
 - Robinia houten stammetjesklim

- Kompan wiggoot met spettertafel en waterpomp
- Kompan vogelnestschommel
- Kompan klimpiramide
- Hergebruik duikelrek schilderen kl: RAL7016 (antraciet)
- Hergebruik spinner schilderen kl: RAL7016 (antraciet)

CONCEPT

C
B
A
Wijz.	Datum	Getekend	Getoetst	Vrijgeg.	Aard der wijziging

Stadswerken		
Oprichtgever Programma Groen	Schaal 1:200	Formaat A1
Project Vergroening Rivierenwijk - vergroenen Maasplein	Beheer .	Bestek .
	Projectnummer .	Status Concept
	Tekeningnummer .	Datum: 20 sept 2021
		Versie 03
Onderdeel Concept Definitief Ontwerp -beplantingsplan	Getekend AMK	
	Getoetst IE/NvdM	
	Vrijgegeven .	

Stadsingenieurs
 Bezwaarsadres Stadsplein 1
 Postadres Postbus 8375, 3503 RJ Utrecht
 Telefoon 030 - 286 4323 Fax 030 - 286 4348
 www.utrecht.nl